

Detail 1

Drawing No.  
Plannummer

1:2.5

Scale  
Maßstab

01

Revision No.  
Revision Nr.

1/11

Page No.  
Seitenzahl

öko skin hidden.fix "horizontal"

Project  
Projekt

H-section at window / door

Drawing Content  
Planinhalt

Abschluss Fenster / Tür seitlich

BFV


Created  
Erstellt Lesjak

Approved  
Freigegeben 01.06.2019

Date  
Datum



**RIEDER**

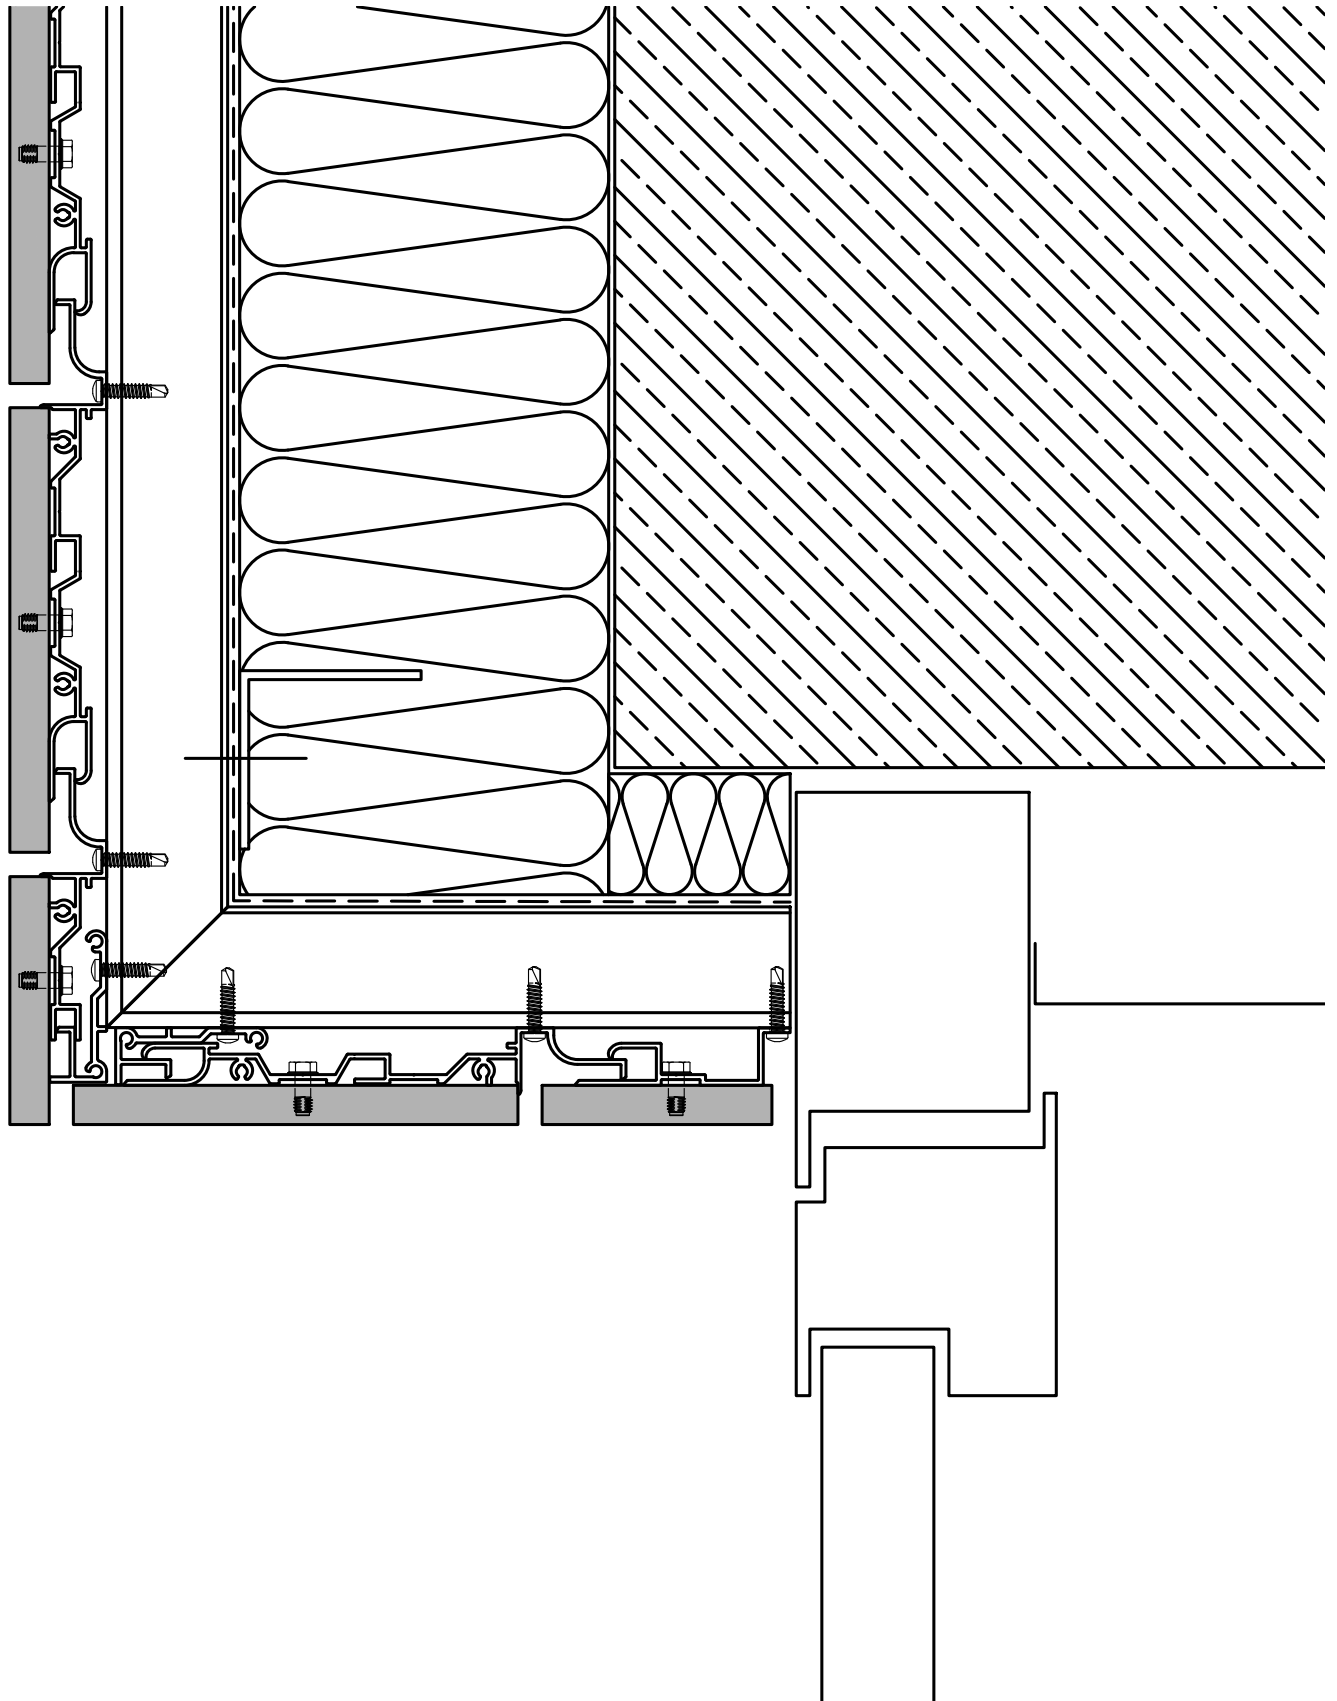

Detail 2

Drawing No.  
Plannummer

1:2.5

Scale  
Maßstab

01

Revision No.  
Revision Nr.

1/11

Page No.  
Seitenzahl

öko skin hidden.fix "horizontal"

Project  
Projekt

V-section at top of window  
Abschluss Fenster oben

Drawing Content  
Planinhalt

BFV


Created  
Erstellt Lesjak

Approved  
Freigegeben 01.06.2019

Date  
Datum



**RIEDER**

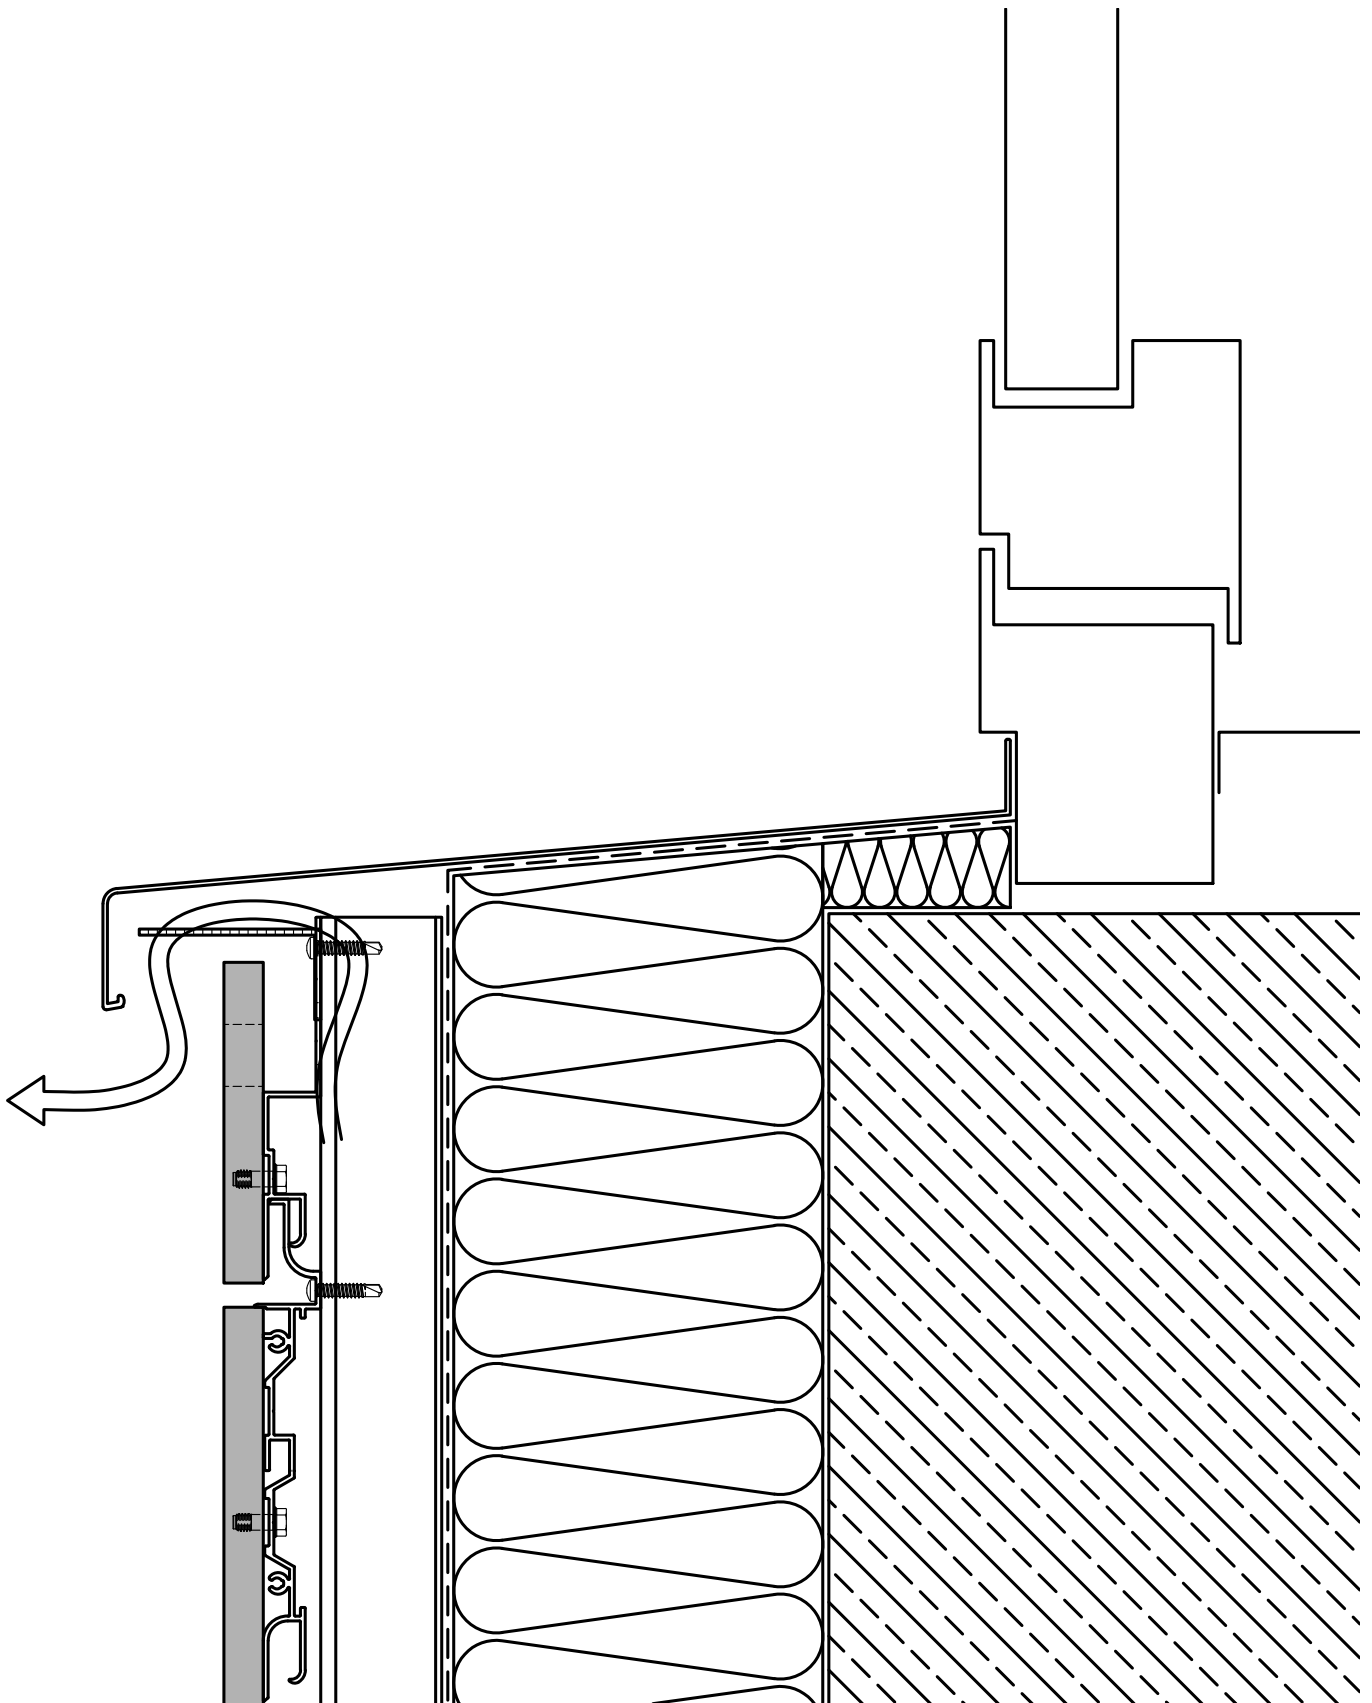

Detail 3

Drawing No.  
Plannummer

1:2.5

Scale  
Maßstab

01

Revision No.  
Revision Nr.

1/11

Page No.  
Seitenzahl

öko skin hidden.fix "horizontal"

Project  
Projekt

V-section at window sill  
Abschluss Fenster unten

Drawing Content  
Planinhalt

BFV


Created  
Erstellt Lesjak

Approved  
Freigegeben 01.06.2019

Date  
Datum



**RIEDER**

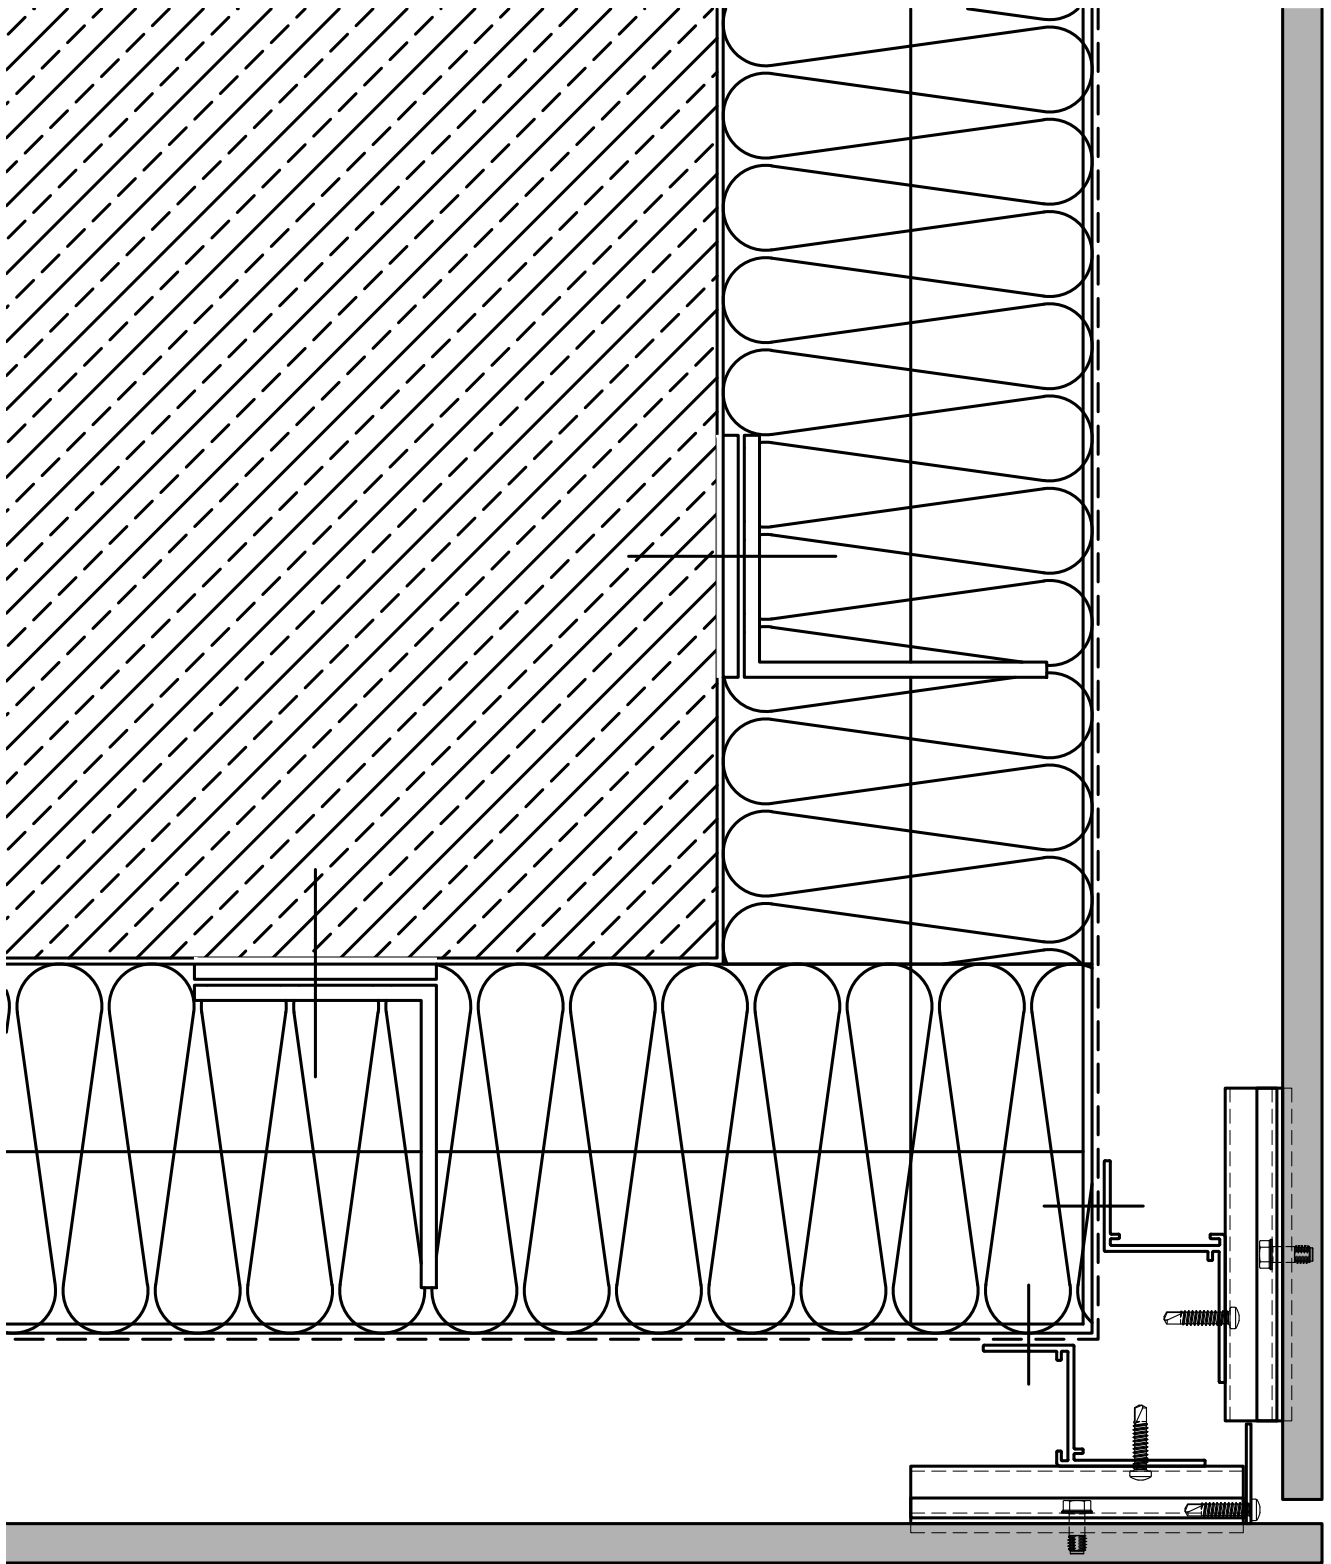

Detail 4

Drawing No.  
Plannummer

1:2.5

Scale  
Maßstab

01

Revision No.  
Revision Nr.

1/11

Page No.  
Seitenzahl

öko skin hidden.fix "horizontal"

Project  
Projekt

H-section at outside corner

Drawing Content  
Planinhalt

Außeneck

BFV


Created  
Erstellt Lesjak

Approved  
Freigegeben 01.06.2019

Date  
Datum



**RIEDER**

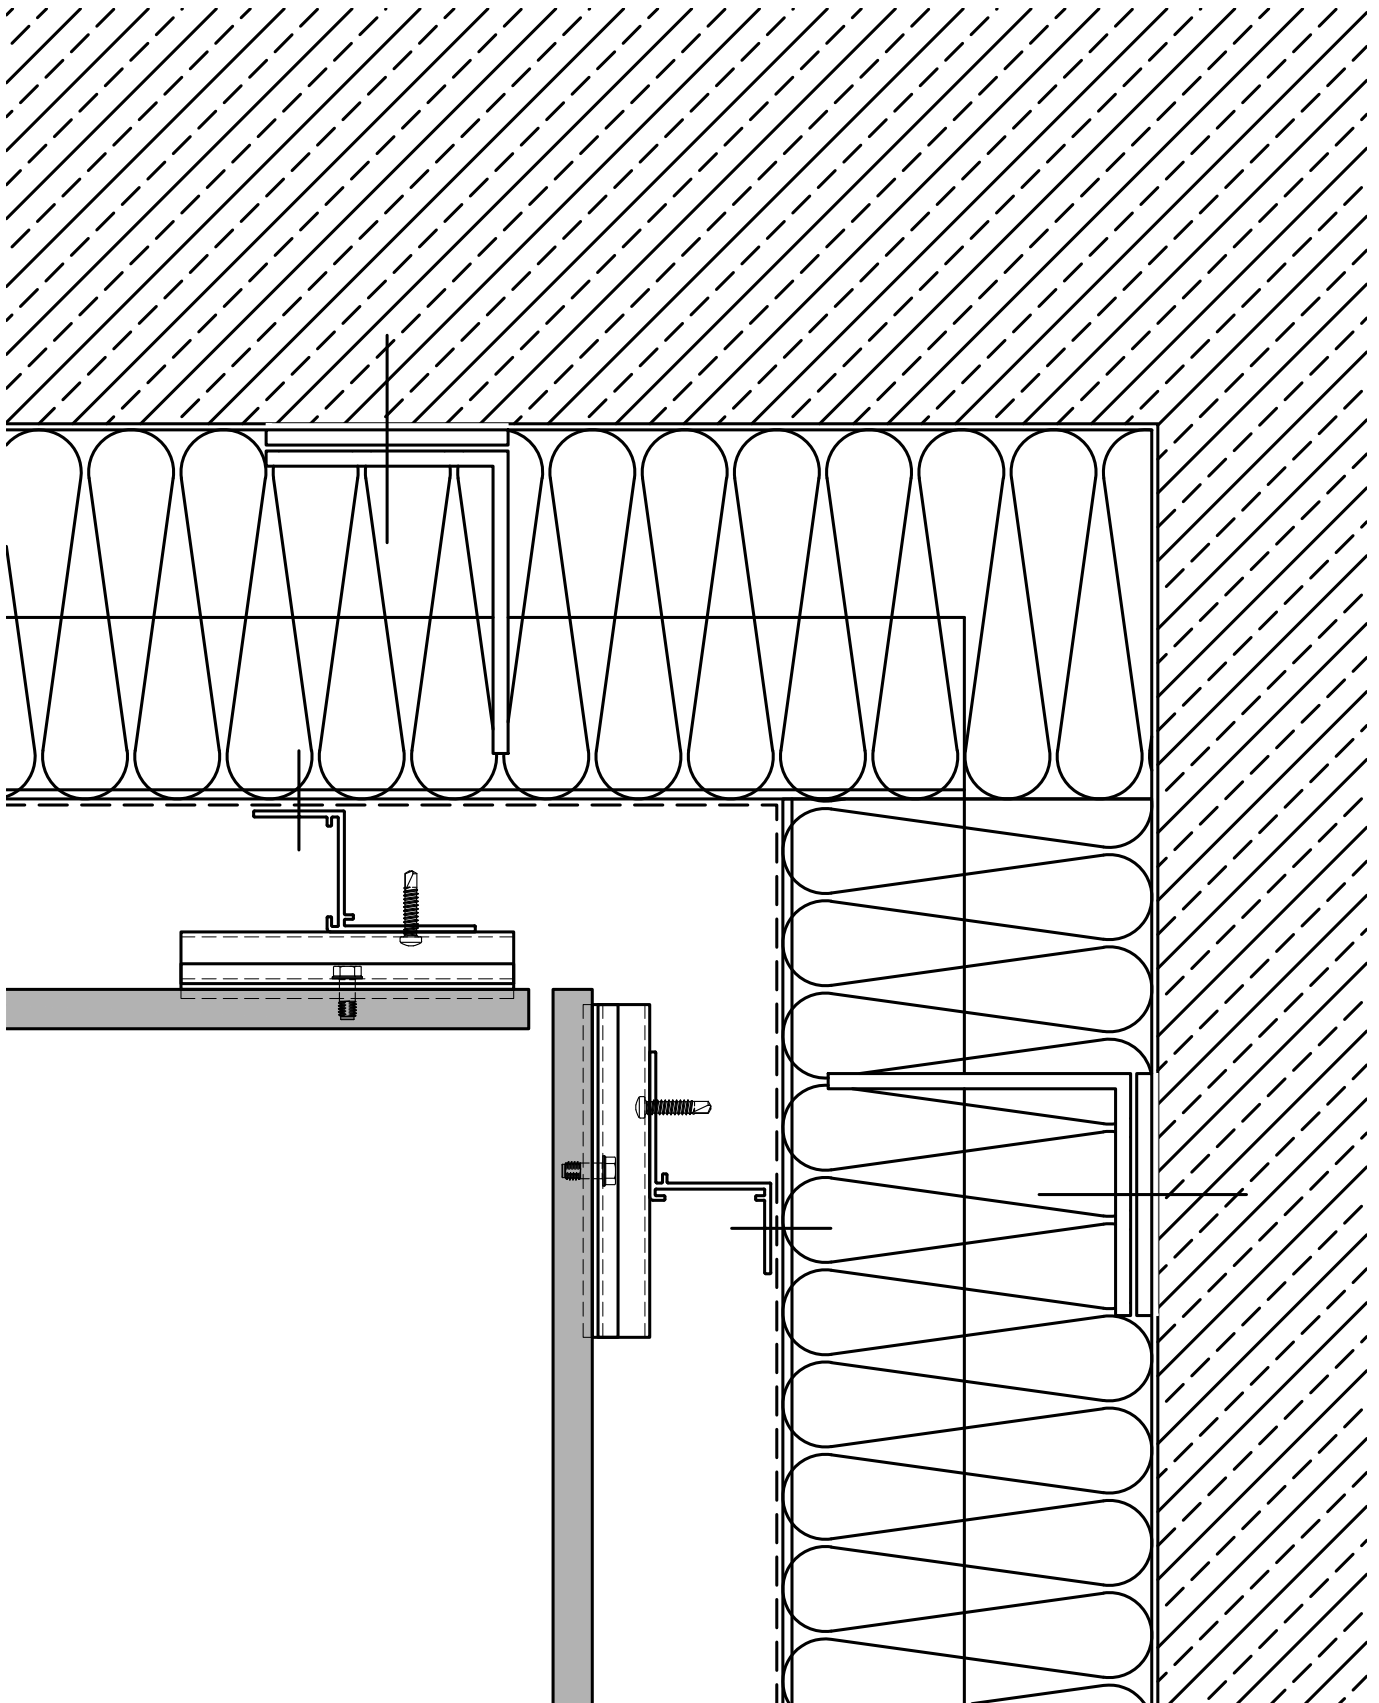

Detail 5

Drawing No.  
Plannummer

1:2.5

Scale  
Maßstab

01

Revision No.  
Revision Nr.

1/11

Page No.  
Seitenzahl

öko skin hidden.fix "horizontal"

Project  
Projekt

H-section at insidecorner

Drawing Content  
Planinhalt

Inneneck

BFV

Created  
Erstellt

Lesjak


Approved  
Freigegeben

01.06.2019

Date  
Datum



**RIEDER**

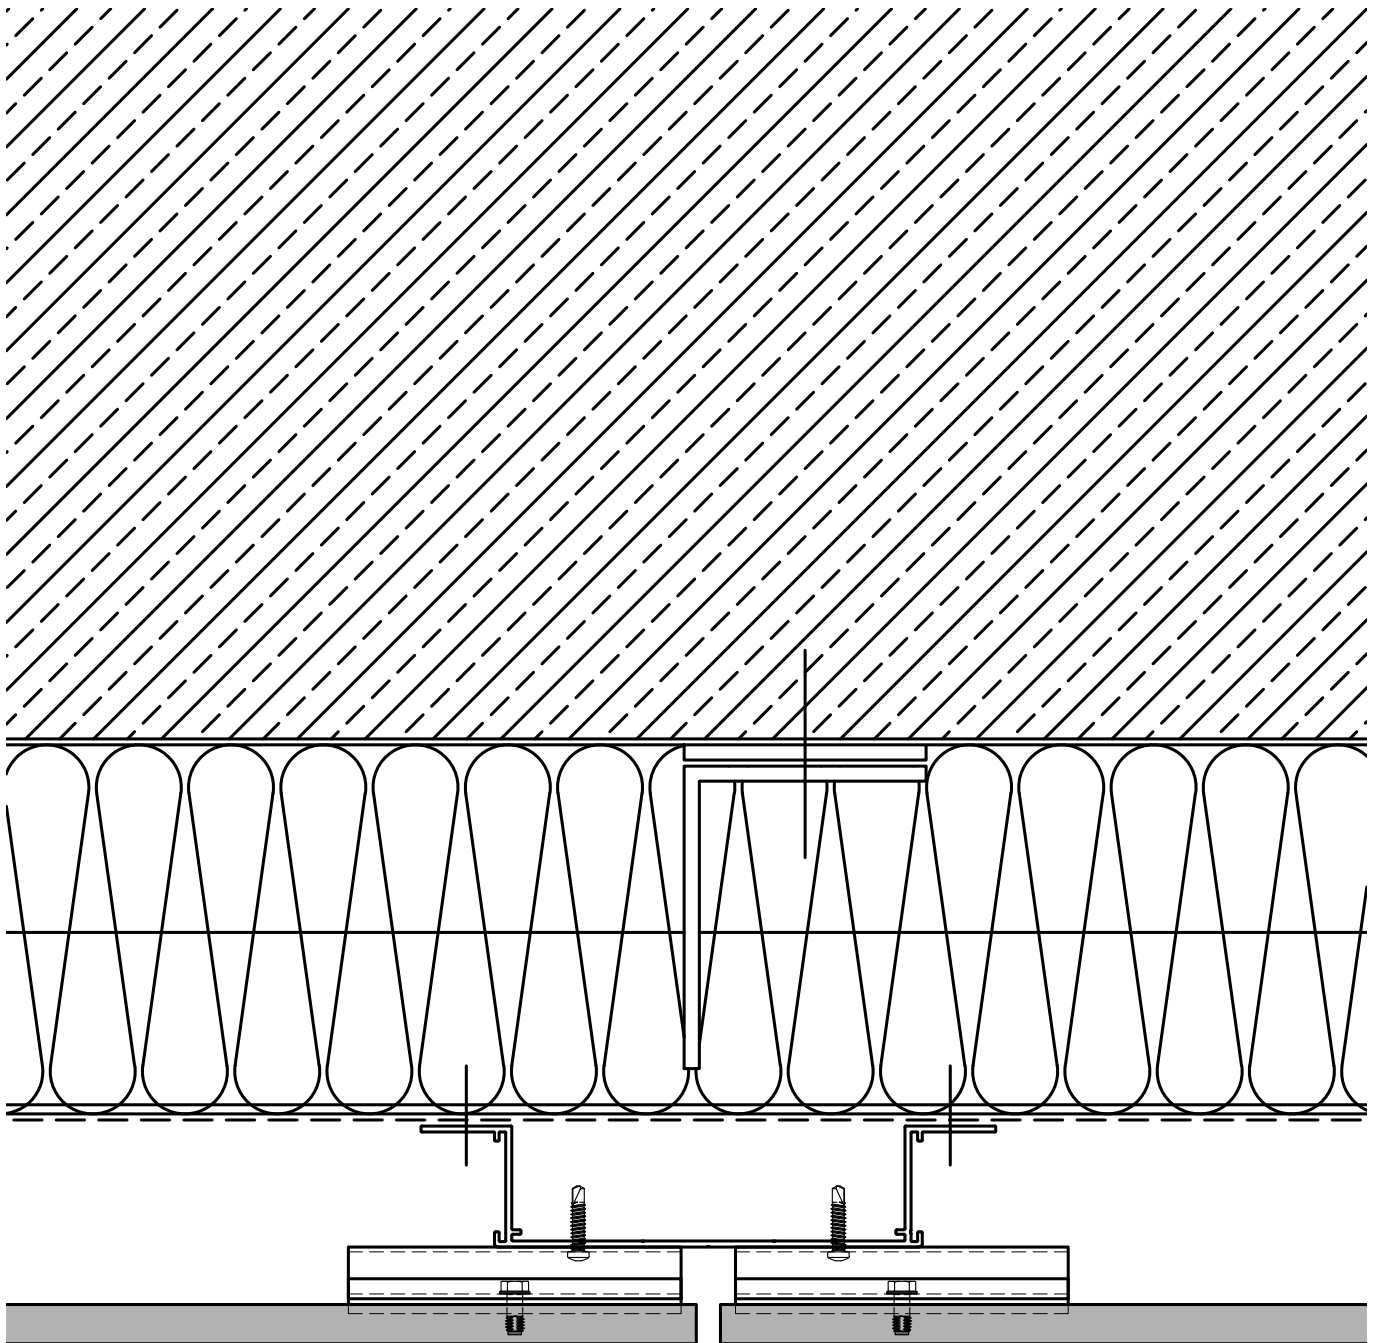

Detail 6

Drawing No.  
Plannummer

1:2.5

Scale  
Maßstab

01

Revision No.  
Revision Nr.

1/11

Page No.  
Seitenzahl

öko skin hidden.fix "horizontal"

Project  
Projekt

typical detail hor.  
Standard Detail hor.

Drawing Content  
Planinhalt

BFV


Created  
Erstellt Lesjak

Approved  
Freigegeben 01.06.2019

Date  
Datum



**RIEDER**

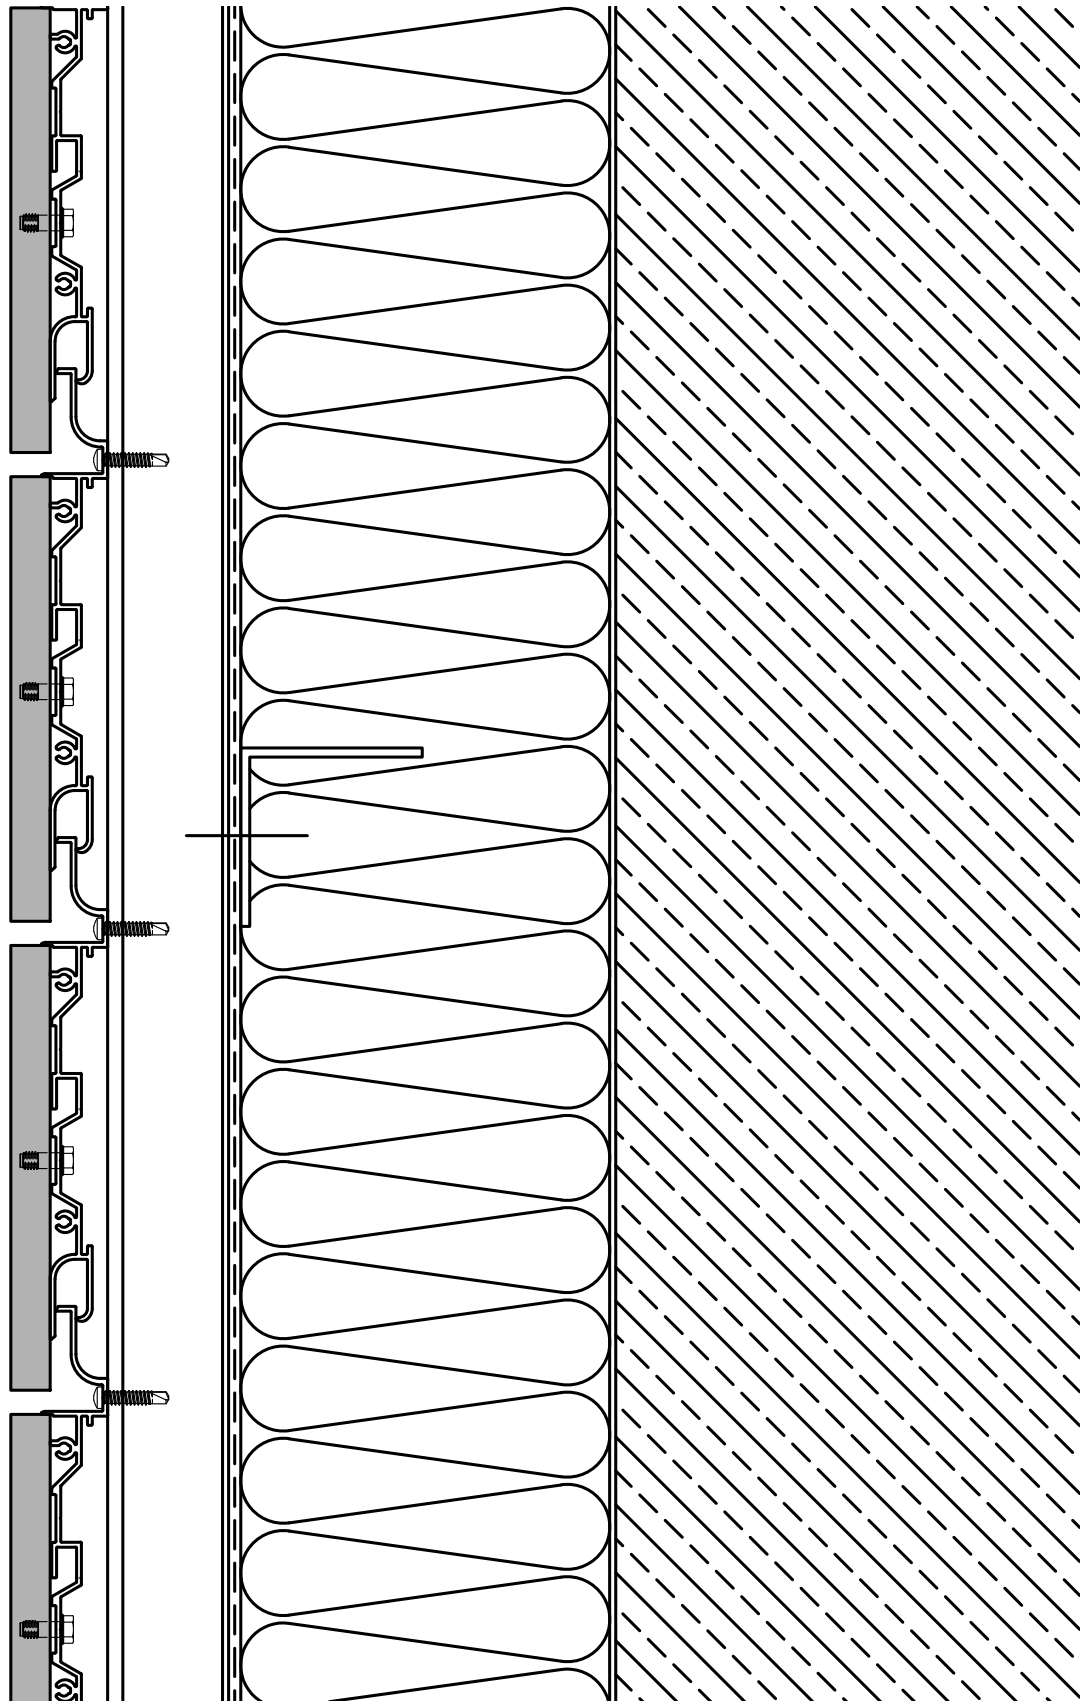

Detail 7

Drawing No.  
Plannummer

1:2.5

Scale  
Maßstab

01

Revision No.  
Revision Nr.

1/11

Page No.  
Setzenzahl

öko skin hidden.fix "horizontal"

Project  
Projekt

typical detail ver.

Drawing Content  
Planinhalt

Standard Detail ver.

BFV

Created  
Erstellt

Lesjak


Approved  
Freigegeben

01.06.2019

Date  
Datum



**RIEDER**

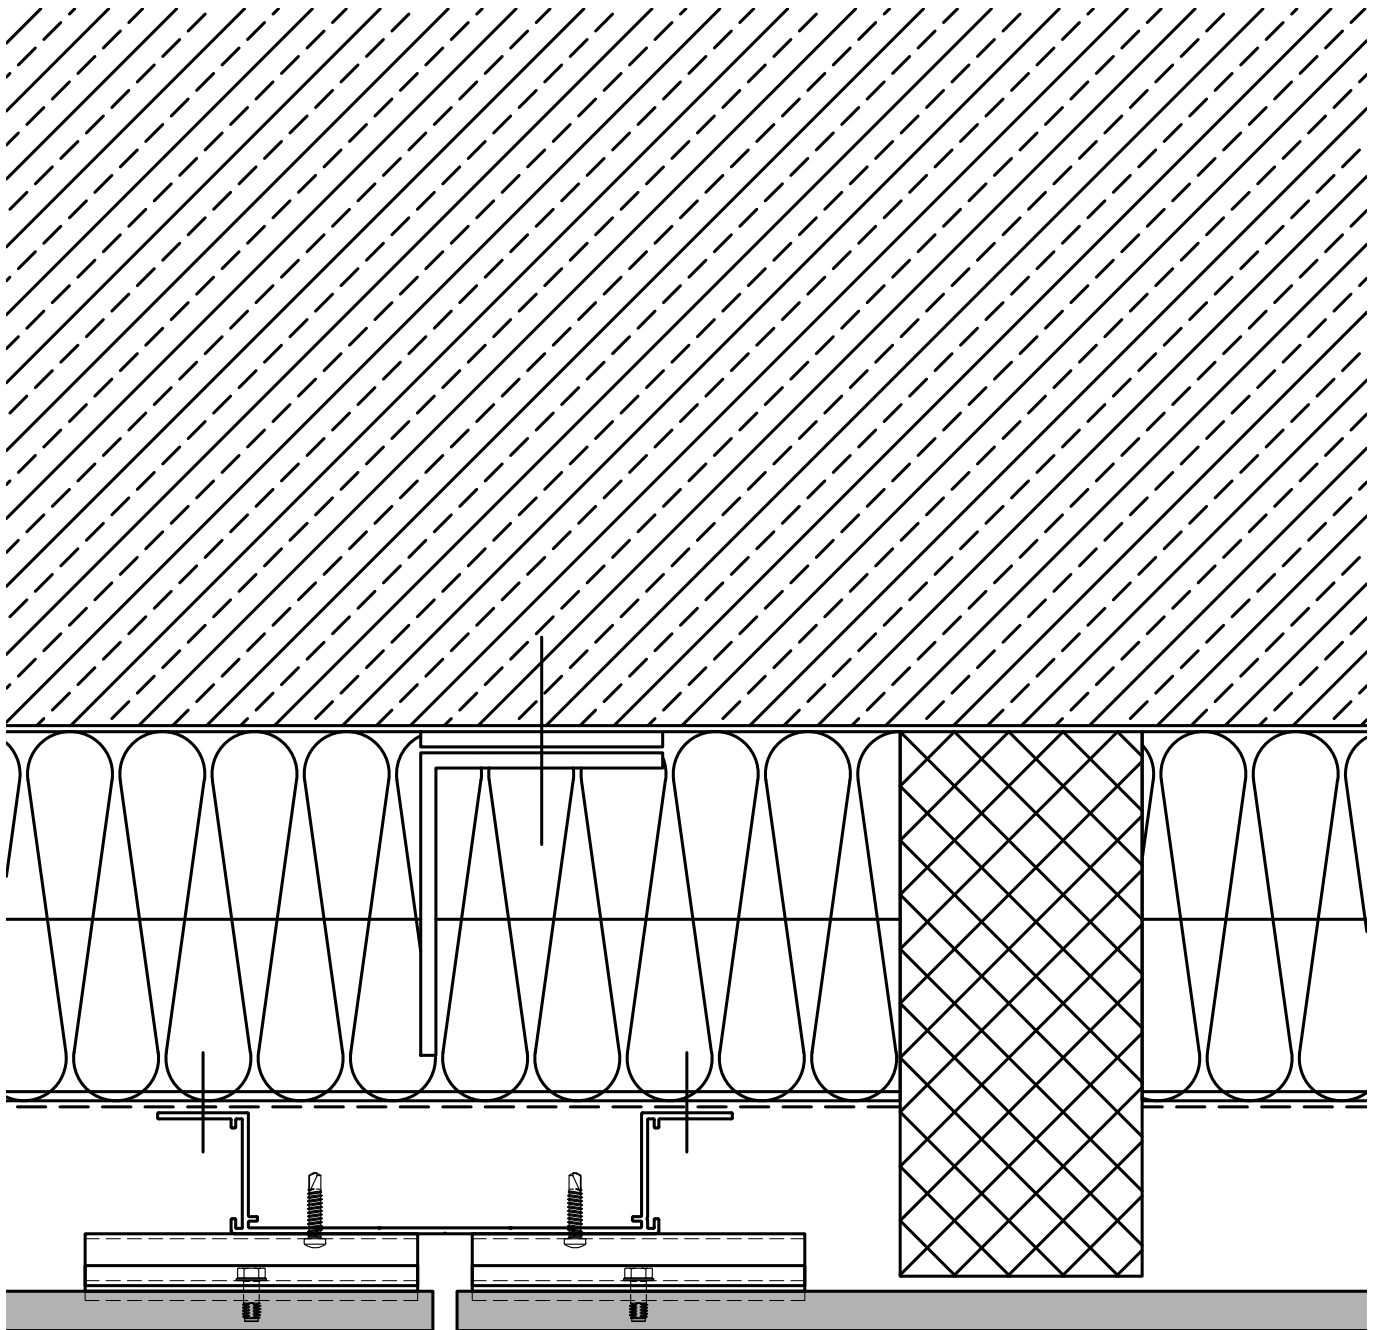

Detail 8

Drawing No.  
Plannummer

1:2.5

Scale  
Maßstab

01

Revision No.  
Revision Nr.

1/11

Page No.  
Seitenzahl

öko skin hidden.fix "horizontal"

Project  
Projekt

H-section at cavity closer

Drawing Content  
Planinhalt

Brandsperrverankerung

BFV

Created  
Erstellt Lesjak


Approved  
Freigegeben 01.06.2019

Date  
Datum



**RIEDER**



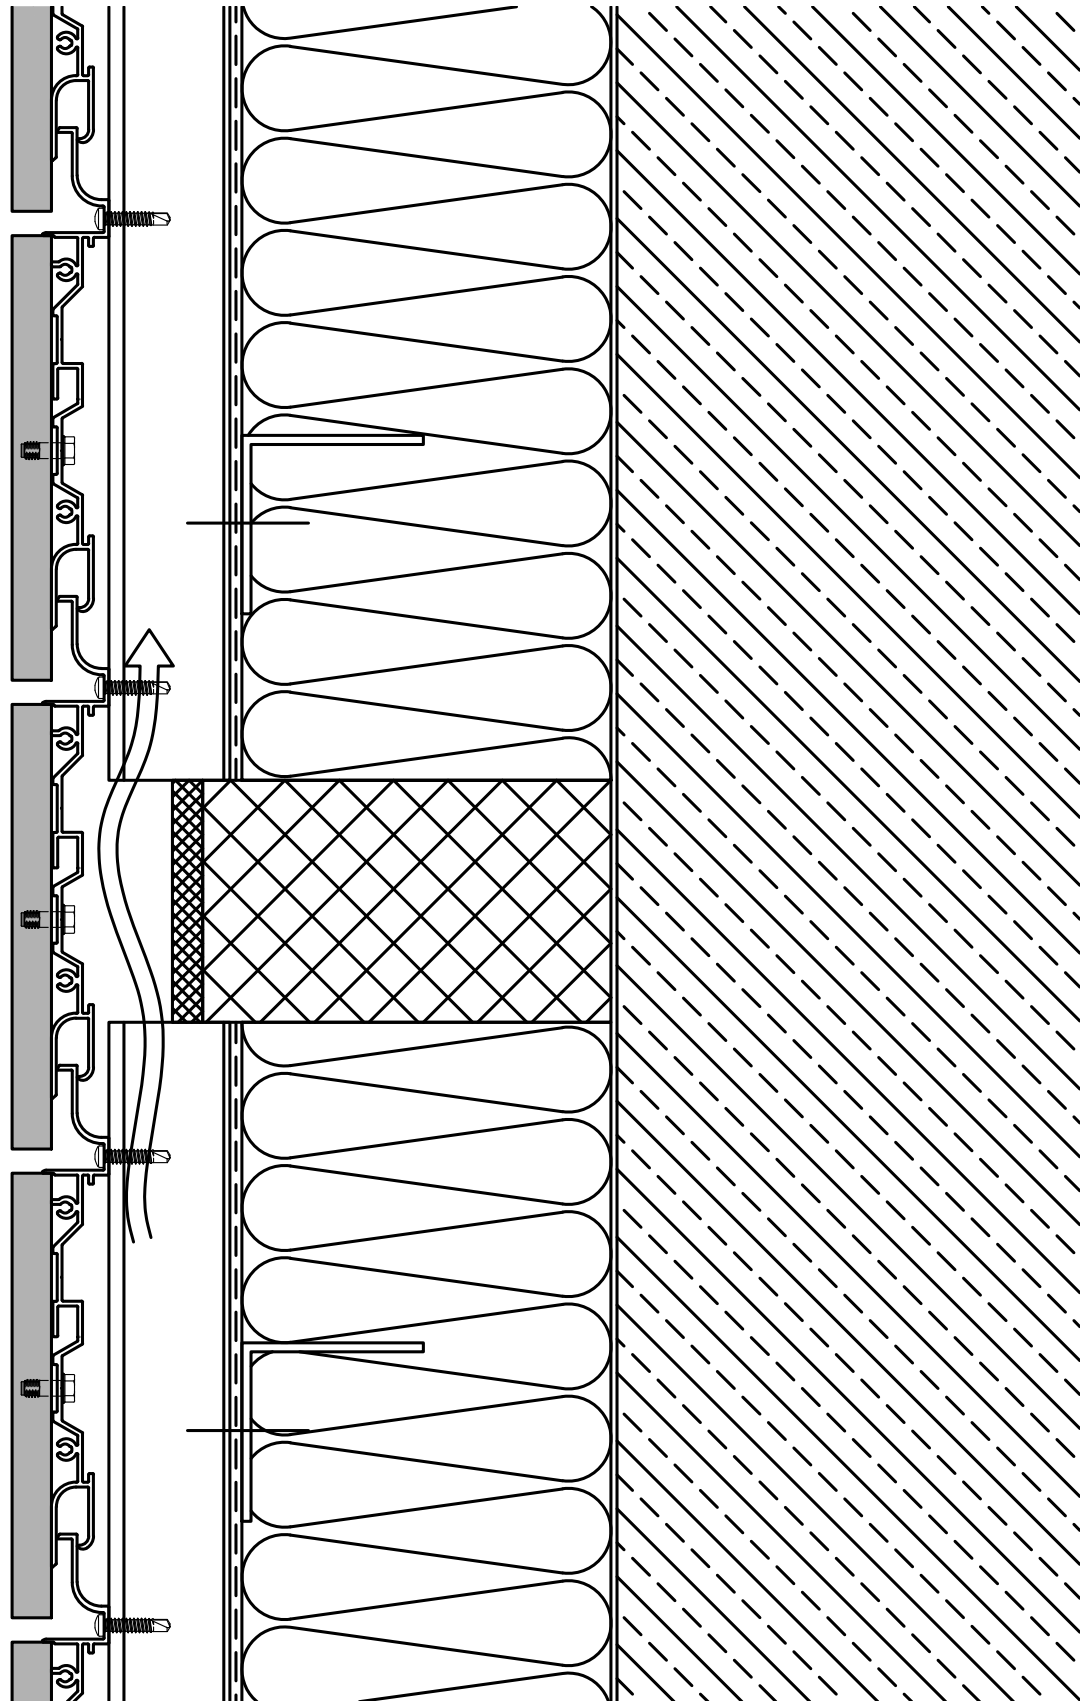

Detail 9

Drawing No.  
Plannummer

1:2.5

Scale  
Maßstab

01

Revision No.  
Revision Nr.

1/11

Page No.  
Seitenzahl

öko skin hidden.fix "horizontal"

Project  
Projekt

V-section at cavity closer

Drawing Content  
Planinhalt

Brandsperrwand horizontal

BFV


Created  
Erstellt : Lesjak

Approved  
Freigegeben : 01.06.2019

Date  
Datum



**RIEDER**

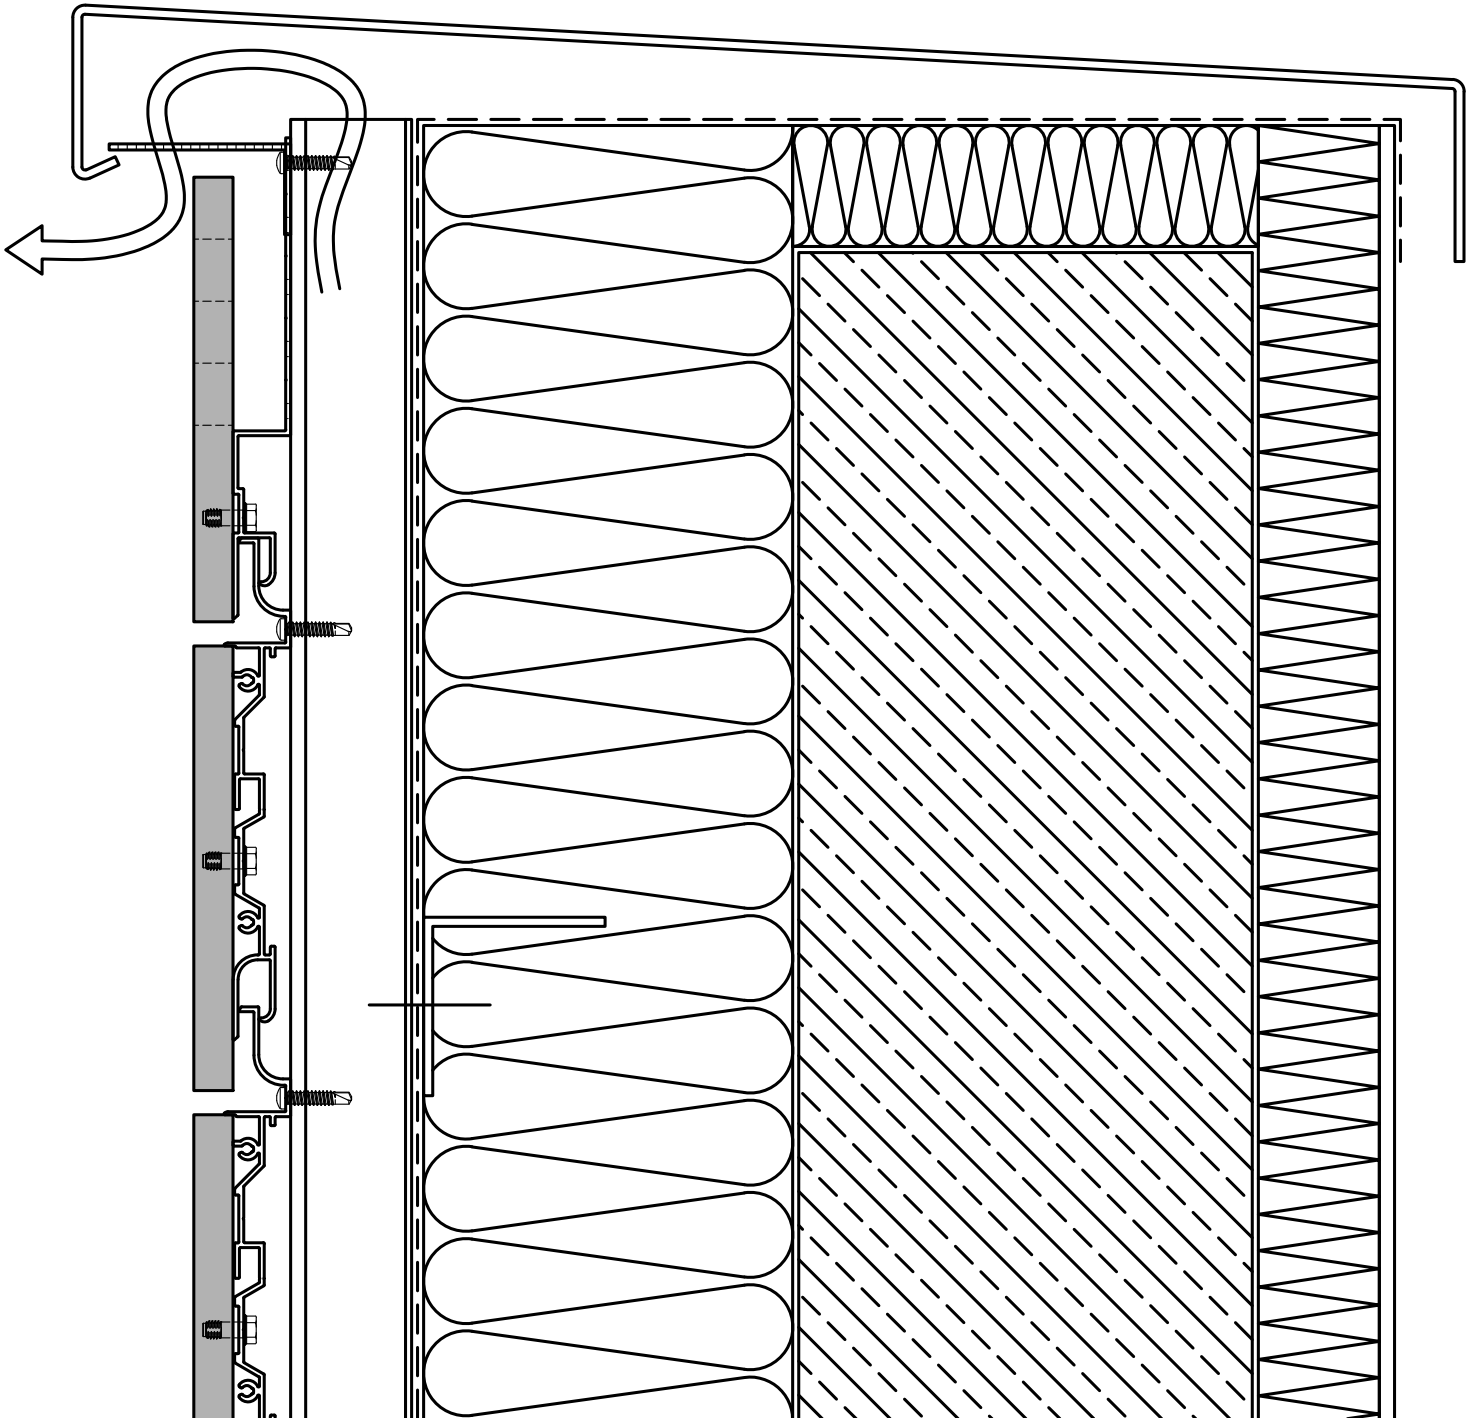

Detail 10

Drawing No.  
Plannummer

1:2.5

Scale  
Maßstab

01

Revision No.  
Revision Nr.

1/11

Page No.  
Seitenzahl

öko skin hidden.fix "horizontal"

Project  
Projekt

top detail

Drawing Content  
Planinhalt

Abschluss oben

BFV


Created  
Erstellt Lesjak

Approved  
Freigegeben 01.06.2019

Date  
Datum



**RIEDER**

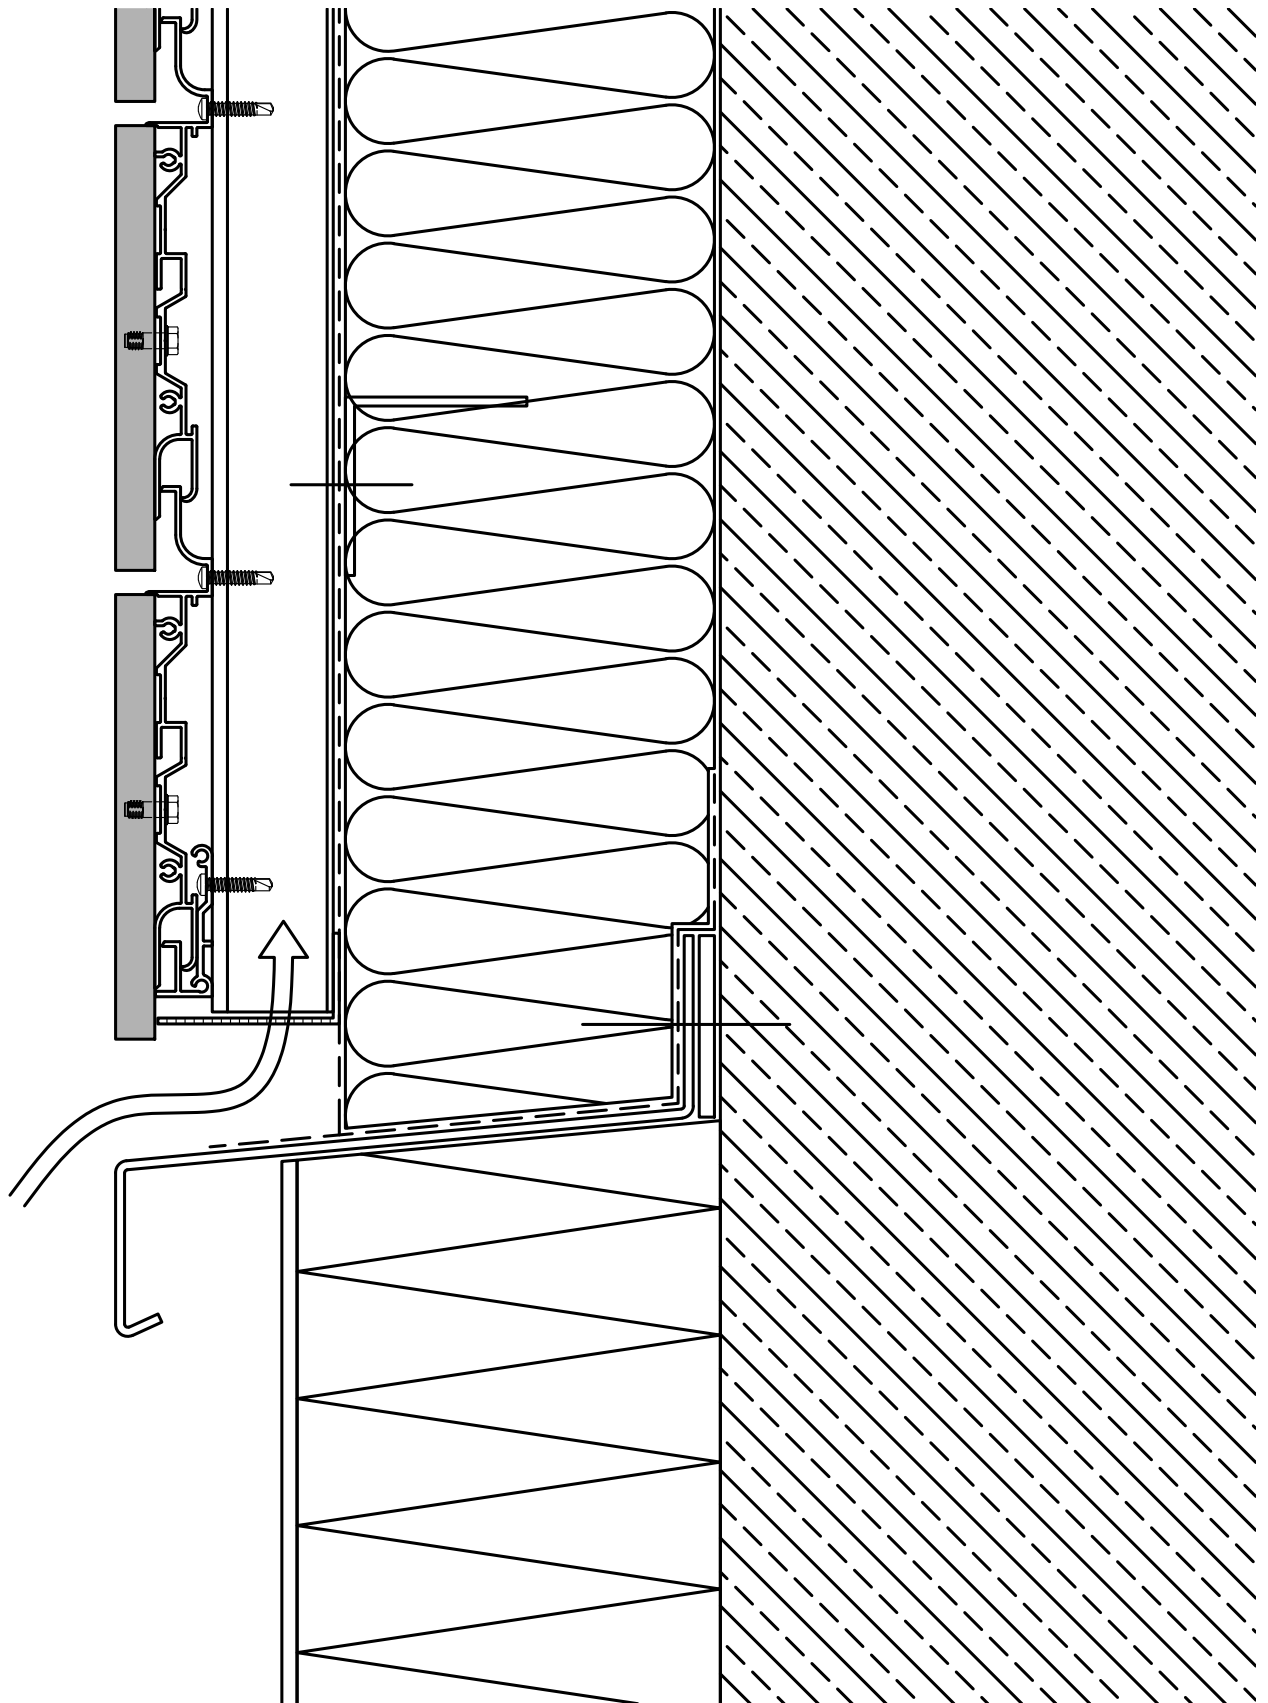

Detail 11

Drawing No.  
Plannummer

1:2.5

Scale  
Maßstab

01

Revision No.  
Revision Nr.

1/11

Page No.  
Seitenzahl

öko skin hidden.fix "horizontal"

Project  
Projekt

bottom detail

Drawing Content  
Planinhalt

Abschluss unten

BFV

Created  
Erstellt Lesjak

Approved  
Freigegeben 01.06.2019

Date  
Datum



**RIEDER**